陳永川
建築師事務所
TEL :04-24969111
FAX :04-24969112
E-mail :arch8787@ms59.hinet.net

| 修正 REVISED | 日期 DATE | 說明 DESCRIPTION | 核准 APPROVED BY |
|---|---|---|---|

說明：

工程名稱 PROJECT TITLE
財政部臺灣省北區國稅局新建辦公大樓裝修暨景觀工程


圖名 DRAWING NAME
總局一層平面圖

| | |
|---|---|
| 核准 APPROVED BY | |
| 校對 CHECKED BY | |
| 設計 DESIGN BY | |
| 繪圖 DRAWN BY | |
| 日期 DATE | |
| 比例 SCALE | |

圖號 DRAWING NO. A1-01　圖號 SHEET NO. 9/137

案號 PROJECT NO.

本樓層總局施作說明：G
1. 窗簾部分(詳窗簾平面配置圖)
2. 茶水間矮吊櫃 G *1座(不屬本工程)、展覽室及會議室櫥櫃 IA-09 ~ IA-10 共10組
3. W1鋁窗*2樘、W2鋁窗*1樘(原有隔間需切割鋁窗開孔並補強固定鋁窗及填縫)
4. D1防火門*3樘、D2木門*1樘。(原有隔間需切割開孔並補強固定門框及填縫)新增TAPY-A輕質隔間5道D
5. 樓梯間及陽台欄杆工程(詳欄杆詳圖)
6. 1F~14F等凡有門移除部份需以輕質隔間補平修護、切割門入口需補以骨架及板材修飾、以上均需批土補平並以同色漆料修護。
7. 每間廁所面盆下加裝水龍頭*1(三通管)

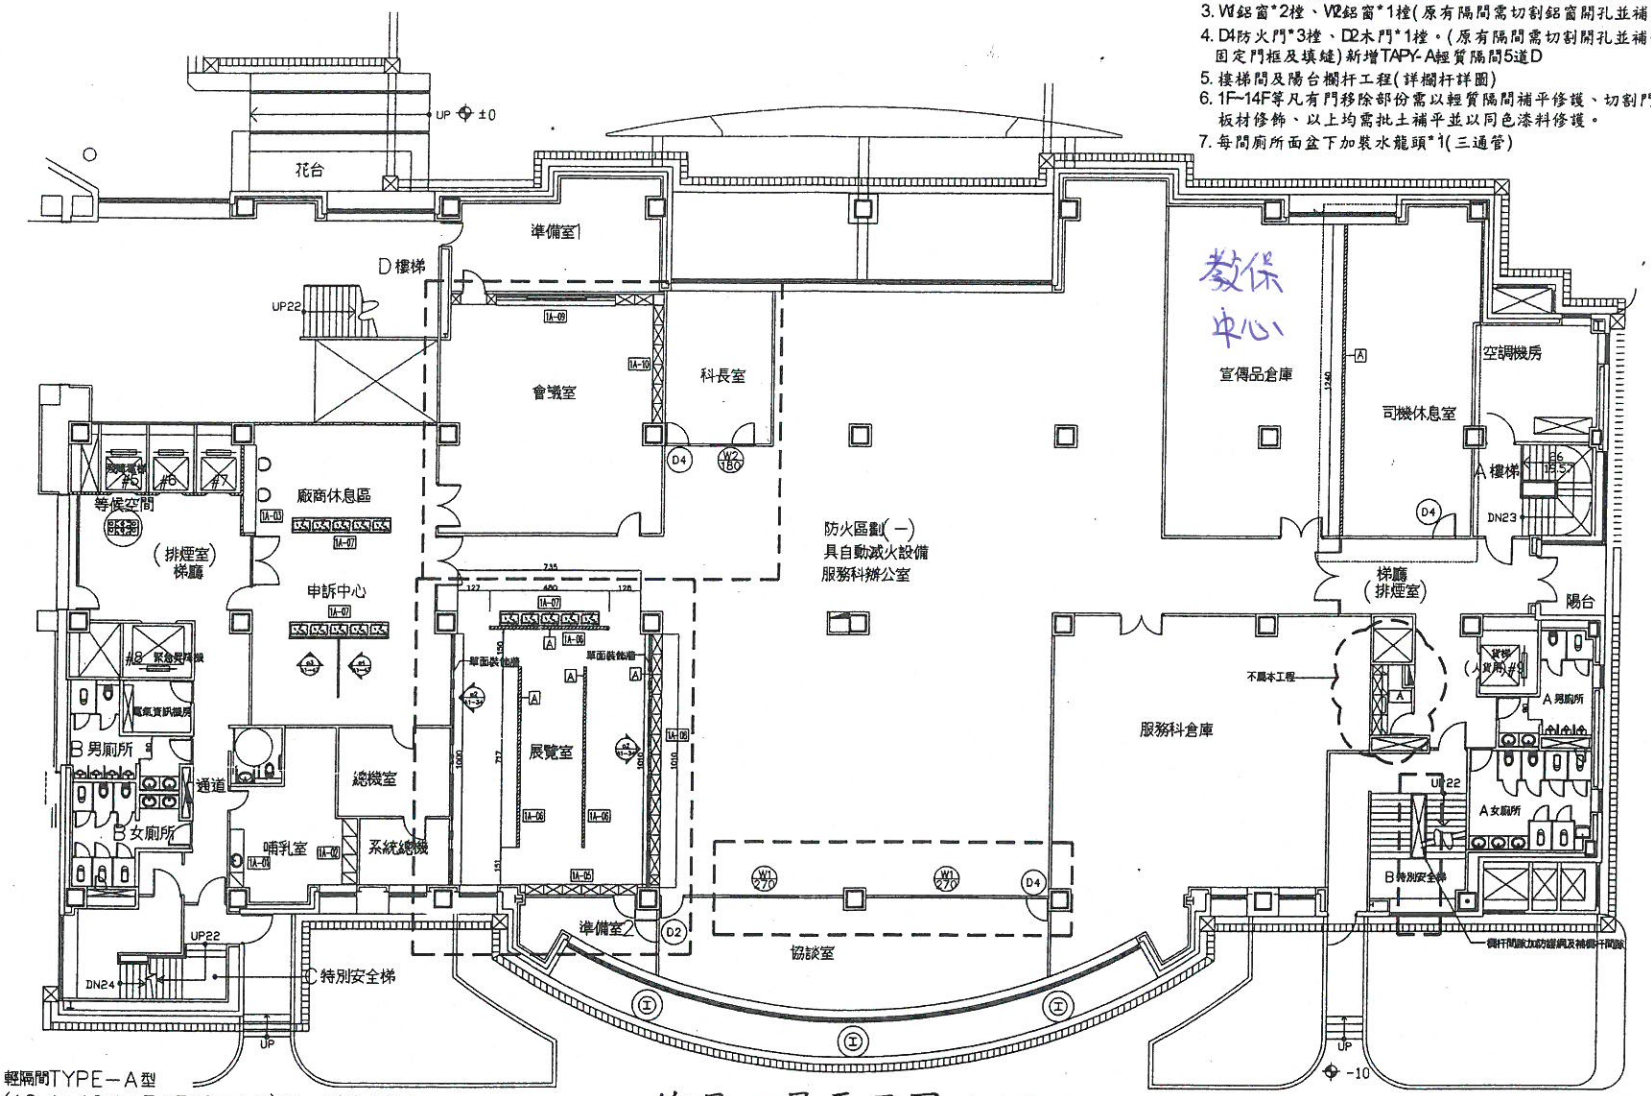


# 總局一層平面圖 S:1/200

輕隔間TYPE－A型
(12.4+10.1+7.17*2+4.8)*4=166.56㎡
166.56+1.64=168.26㎡

隔間拆卸遷移數量計算：
隔間拆卸部分=106㎡ (8F局長室，副局長室，主秘室)
隔間遷移部分=107.64㎡ (7F倉庫1~4)
106㎡－107.64㎡ =－1.64㎡
承包商需將拆卸部分遷移復原至圖面指定位置，原隔間拆卸後不足 －1.64㎡ 部分及材料因拆卸損耗部分，列入輕隔間TYPE－A型面積，由承包商補足，並補批土油漆。

圖面說明
1. D-1 表示門編號
2. W1 270 表示窗編號
3. 拆遷 TYP or 遷移 TYP 表示原輕隔間遷移
4. 表示輕隔間TYPE－A型
5. 表示塊狀隔間TYPE－B型
6. 表示輕隔間TYPE－C型
7. 表示裝修隔間TYPE－D型
8. 表示施作範圍
9. 高櫥櫃
10. 矮櫥櫃